


ПРАВИЛА ЗЕМЛЕПОЛЬЗОВАНИЯ И ЗАСТРОЙКИ СЕЛЬСКОГО ПОСЕЛЕНИЯ ТОШКУРОВСКИЙ СЕЛЬСОВЕТ
МУНИЦИПАЛЬНОГО РАЙОНА БАЛТАЧЕВСКИЙ РАЙОН РЕСПУБЛИКИ БАШКОРТОСТАН

Карта градостроительного зонирования сельского поселения Тошкоровский сельсовет муниципального района Балтачевский район Республики Башкортостан
в части границ территориальных зон М 1:5000

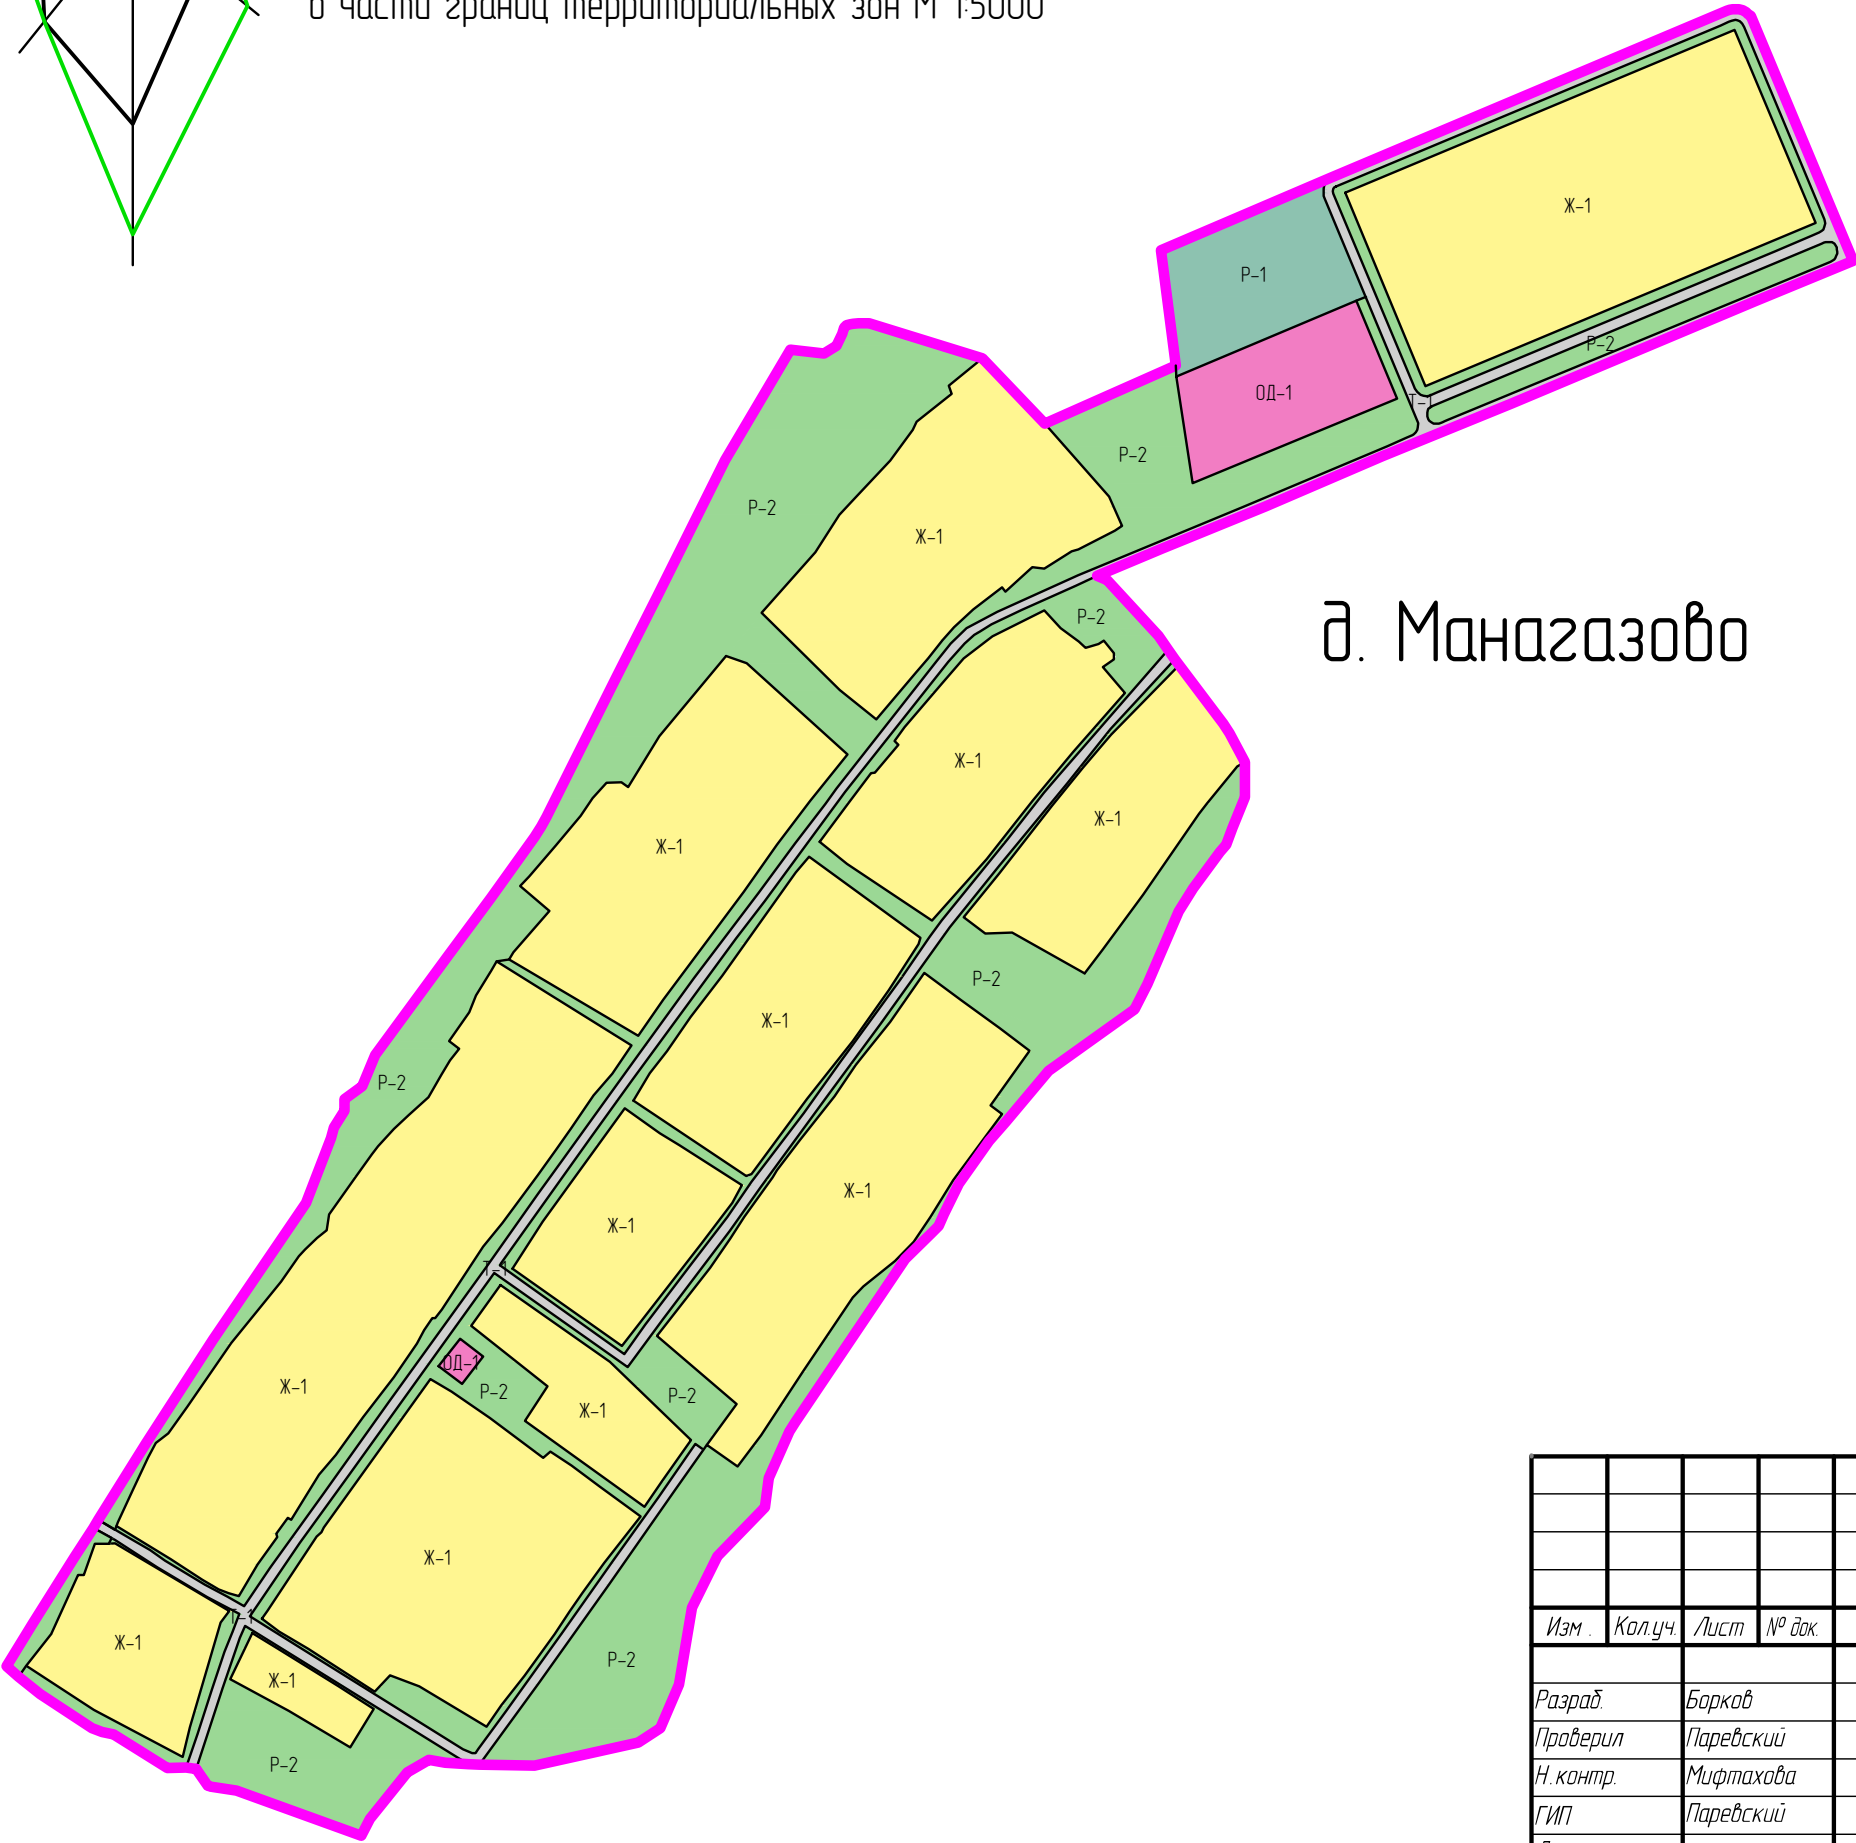

УСЛОВНЫЕ ОБОЗНАЧЕНИЯ

д. Манагазово Наименование населенного пункта

Граница населенного пункта

ЖИЛЫЕ ЗОНЫ:

Ж-1 Усадебная застройка

ОБЩЕСТВЕННО-ДЕЛОВЫЕ ЗОНЫ:

ОД-1 Зона объектов общественно-делового и коммерческого назначения

ЗОНЫ ИНЖЕНЕРНО-ТРАНСПОРТНОЙ ИНФРАСТРУКТУРЫ:

Т-1 Зона размещения инженерно-транспортной инфраструктуры (линейных объектов)

РЕКРЕАЦИОННЫЕ ЗОНЫ:

P-1 Для зеленых насаждения общего пользования и объектов активного отдыха

P-2 Зона природных ландшафтов (лесо-лугопарки)

						30-050-2016-ПЗЗ		
						Правила землепользования и застройки сельского поселения Тошкоровский сельсовет муниципального района Балтачевский район Республики Башкортостан		
Изм.	Кол.уч.	Лист	№ док.	Подп.	Дата		Стадия	Лист
						д. Манагазово	ПЗЗ	1
Разраб.	Барков					Карта градостроительного зонирования сельского поселения Тошкоровский сельсовет муниципального района Балтачевский район Республики Башкортостан в части границ территориальных зон М 1:5000	Листов	1
Проверил	Паревский							
Н. контр.	Мифтахова							
ГИП	Паревский							
Директор	Панов					ООО "СП"		

ИНВ. №ОДЛ. ПОДПИСЬ И ДАТА ВЗАМ. ИНВ. №