



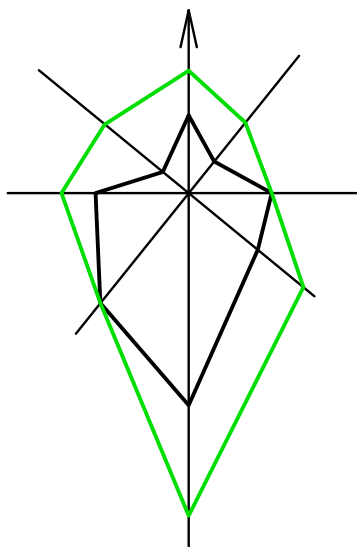

ПРАВИЛА ЗЕМЛЕПОЛЬЗОВАНИЯ И ЗАСТРОЙКИ СЕЛЬСКОГО ПОСЕЛЕНИЯ ТОШКУРОВСКИЙ СЕЛЬСОВЕТ
МУНИЦИПАЛЬНОГО РАЙОНА БАЛТАЧЕВСКИЙ РАЙОН РЕСПУБЛИКИ БАШКОРТОСТАН

Карта градостроительного зонирования сельского поселения Тошкоровский сельсовет муниципального района Балтачевский район Республики Башкортостан в части границ территориальных зон М 1:5000

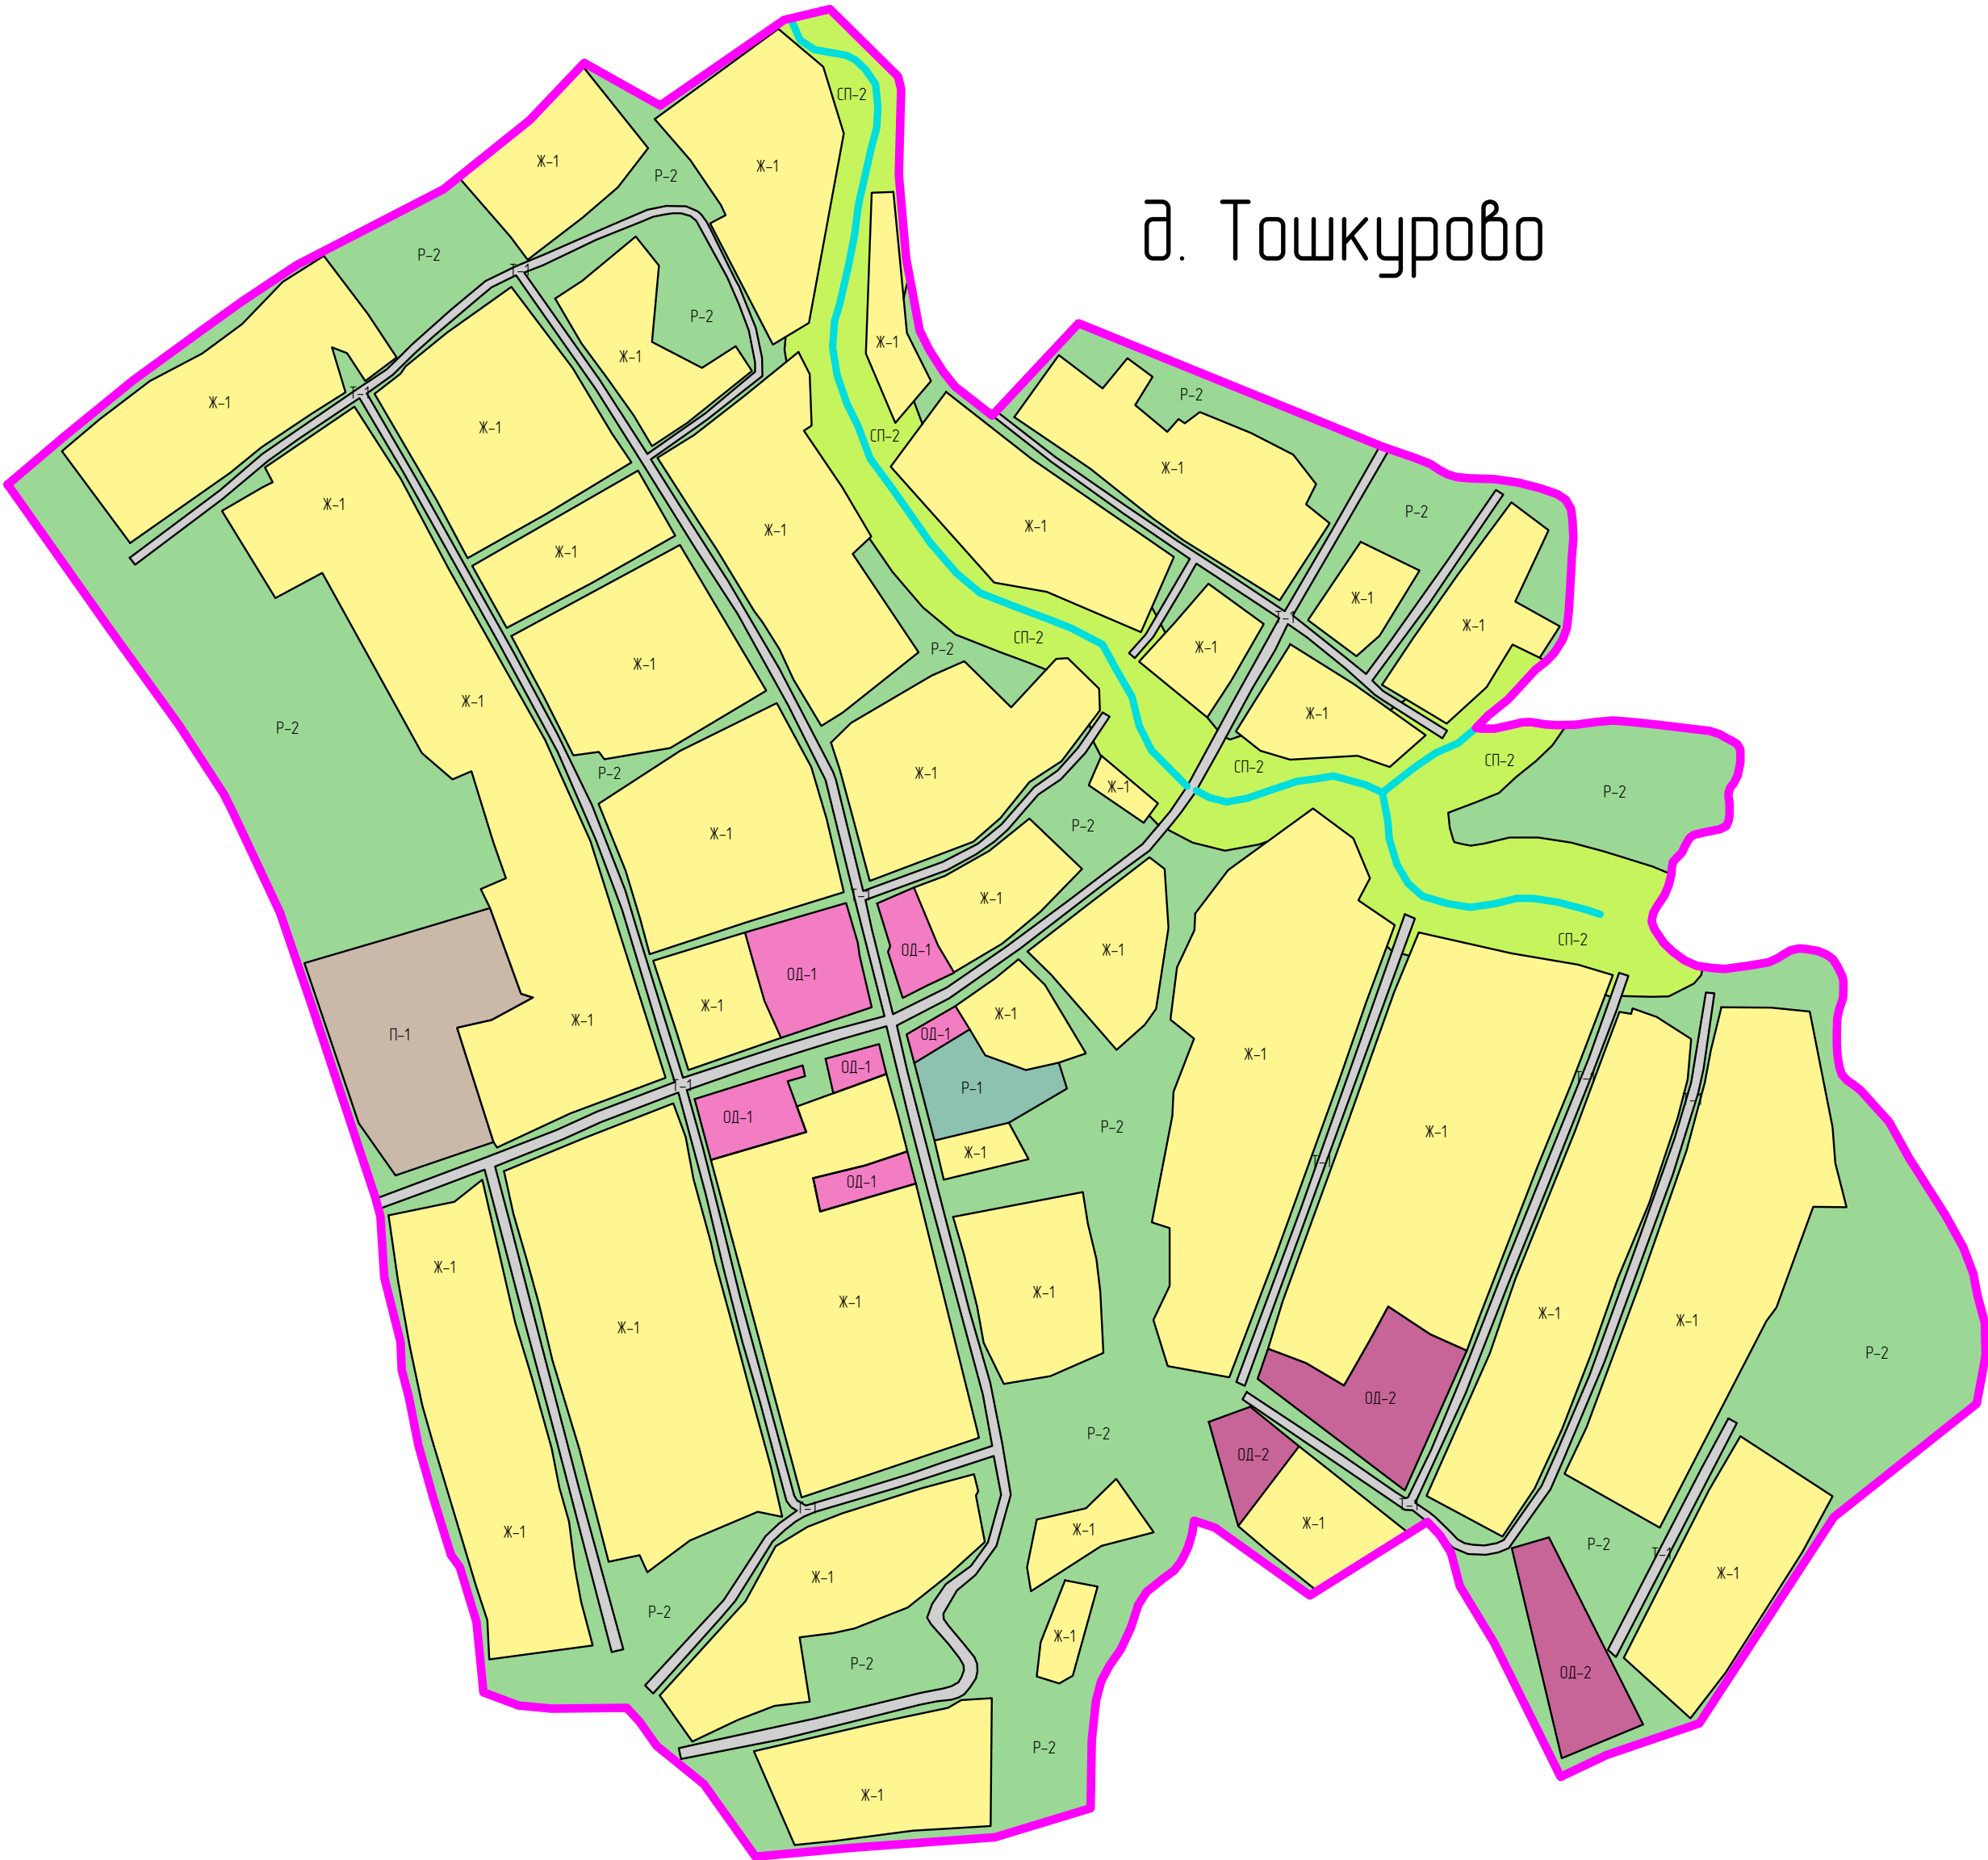

д. Тошкорово

УСЛОВНЫЕ ОБОЗНАЧЕНИЯ

д. Тошкорово Наименование населенного пункта

Граница населенного пункта

ЖИЛЫЕ ЗОНЫ:

Ж-1 Усадебная застройка

ОБЩЕСТВЕННО-ДЕЛОВЫЕ ЗОНЫ:

ОД-1 Зона объектов общественно-делового и коммерческого назначения

ОД-2 Зона объектов учебно-образовательного назначения

ЗОНЫ ИНЖЕНЕРНО-ТРАНСПОРТНОЙ ИНФРАСТРУКТУРЫ:

Т-1 Зона размещения инженерно-транспортной инфраструктуры (линейных объектов)

РЕКРЕАЦИОННЫЕ ЗОНЫ:

Р-1 Для зеленых насаждения общего пользования и объектов активного отдыха

Р-2 Зона природных ландшафтов (леса-лугопарки)

ЗОНЫ СПЕЦИАЛЬНОГО ЗНАЧЕНИЯ:

СП-2 Зона водоохранного озеленения

ПРОИЗВОДСТВЕННЫЕ ЗОНЫ:

П-1 Зона размещения производственных объектов с различными нормативами воздействия на окружающую среду

ТЕРРИТОРИИ:

Водные объекты

							30-050-2016-ПЗЗ			
							Правила землепользования и застройки сельского поселения Тошкоровский сельсовет муниципального района Балтачевский район Республики Башкортостан			
Изм.	Кол.уч.	Лист	№ док.	Подп.	Дата		д. Тошкорово	Стадия	Лист	Листов
Разраб.	Барков							ПЗЗ	1	1
Проверил	Паревский						Карта градостроительного зонирования сельского поселения Тошкоровский сельсовет муниципального района Балтачевский район Республики Башкортостан в части границ территориальных зон М 1:5000	ООО "СП"		
Н. контр.	Мифтахова									
ГИП	Паревский									
Директор	Панов									

ИНВ. №01/1	ПОДПИСЬ И ДАТА	ВЗАМ. ИНВ. №